



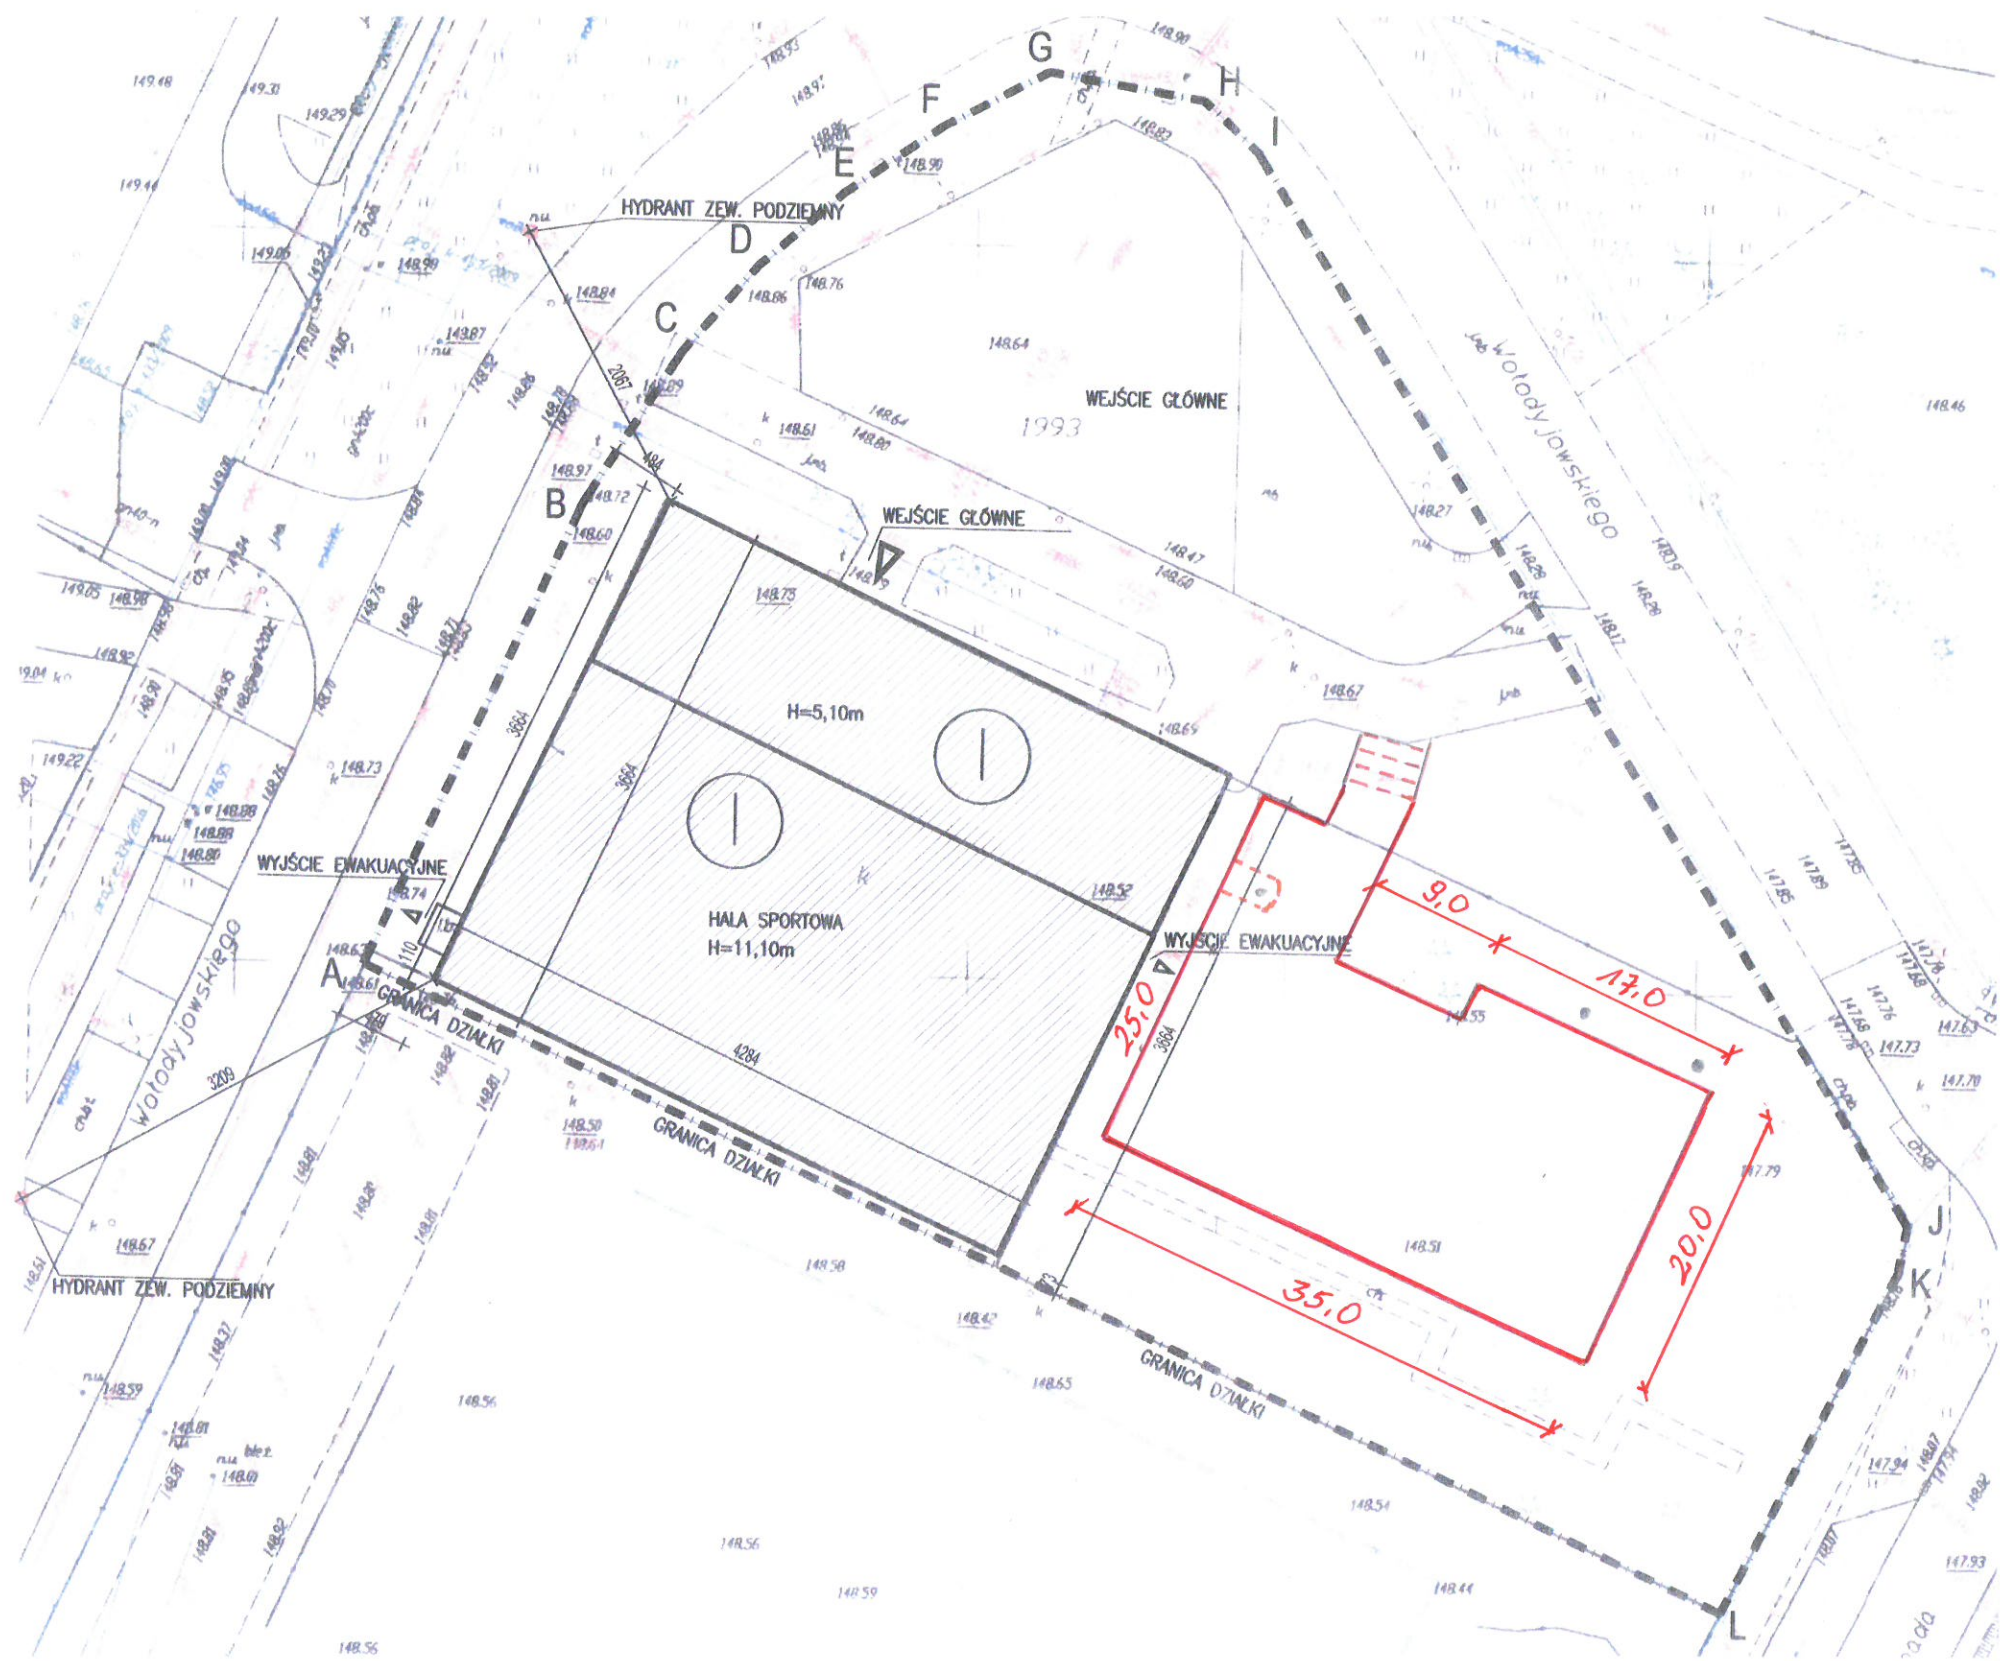


SYTUACJA

skala 1:500

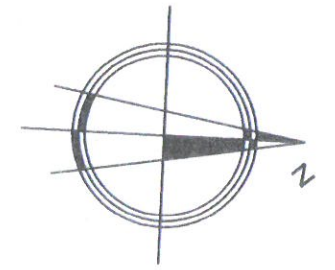

LEGENDA:

-  budynek Hali Sportowej Uniwersytetu Medycznego w Białymstoku
-  istniejące wejścia do budynku
-  TEREN DO UTWARDZENIA

Inwestor		ZAMAWIAJĄCY: UNIWERSYTET MEDYCZNY W BIAŁYMSTOKU ul. Jana Kilińskiego 1, 15-089 Białystok		
Nazwa i adres obiektu budowlanego	TERMOMODERNIZACJA BUDYNKU HALI SPORTOWEJ UNIWERSYTETU MEDYCZNEGO W BIAŁYMSTOKU PRZY UL. WOŁODYJOWSKIEGO 1		Data	02.04.2020
			Skala	1:500
Tytuł Rysunku	SYTUACJA		Nr rys.	1
			PROJEKT BUDOWLANO-WYKONAWCZY	