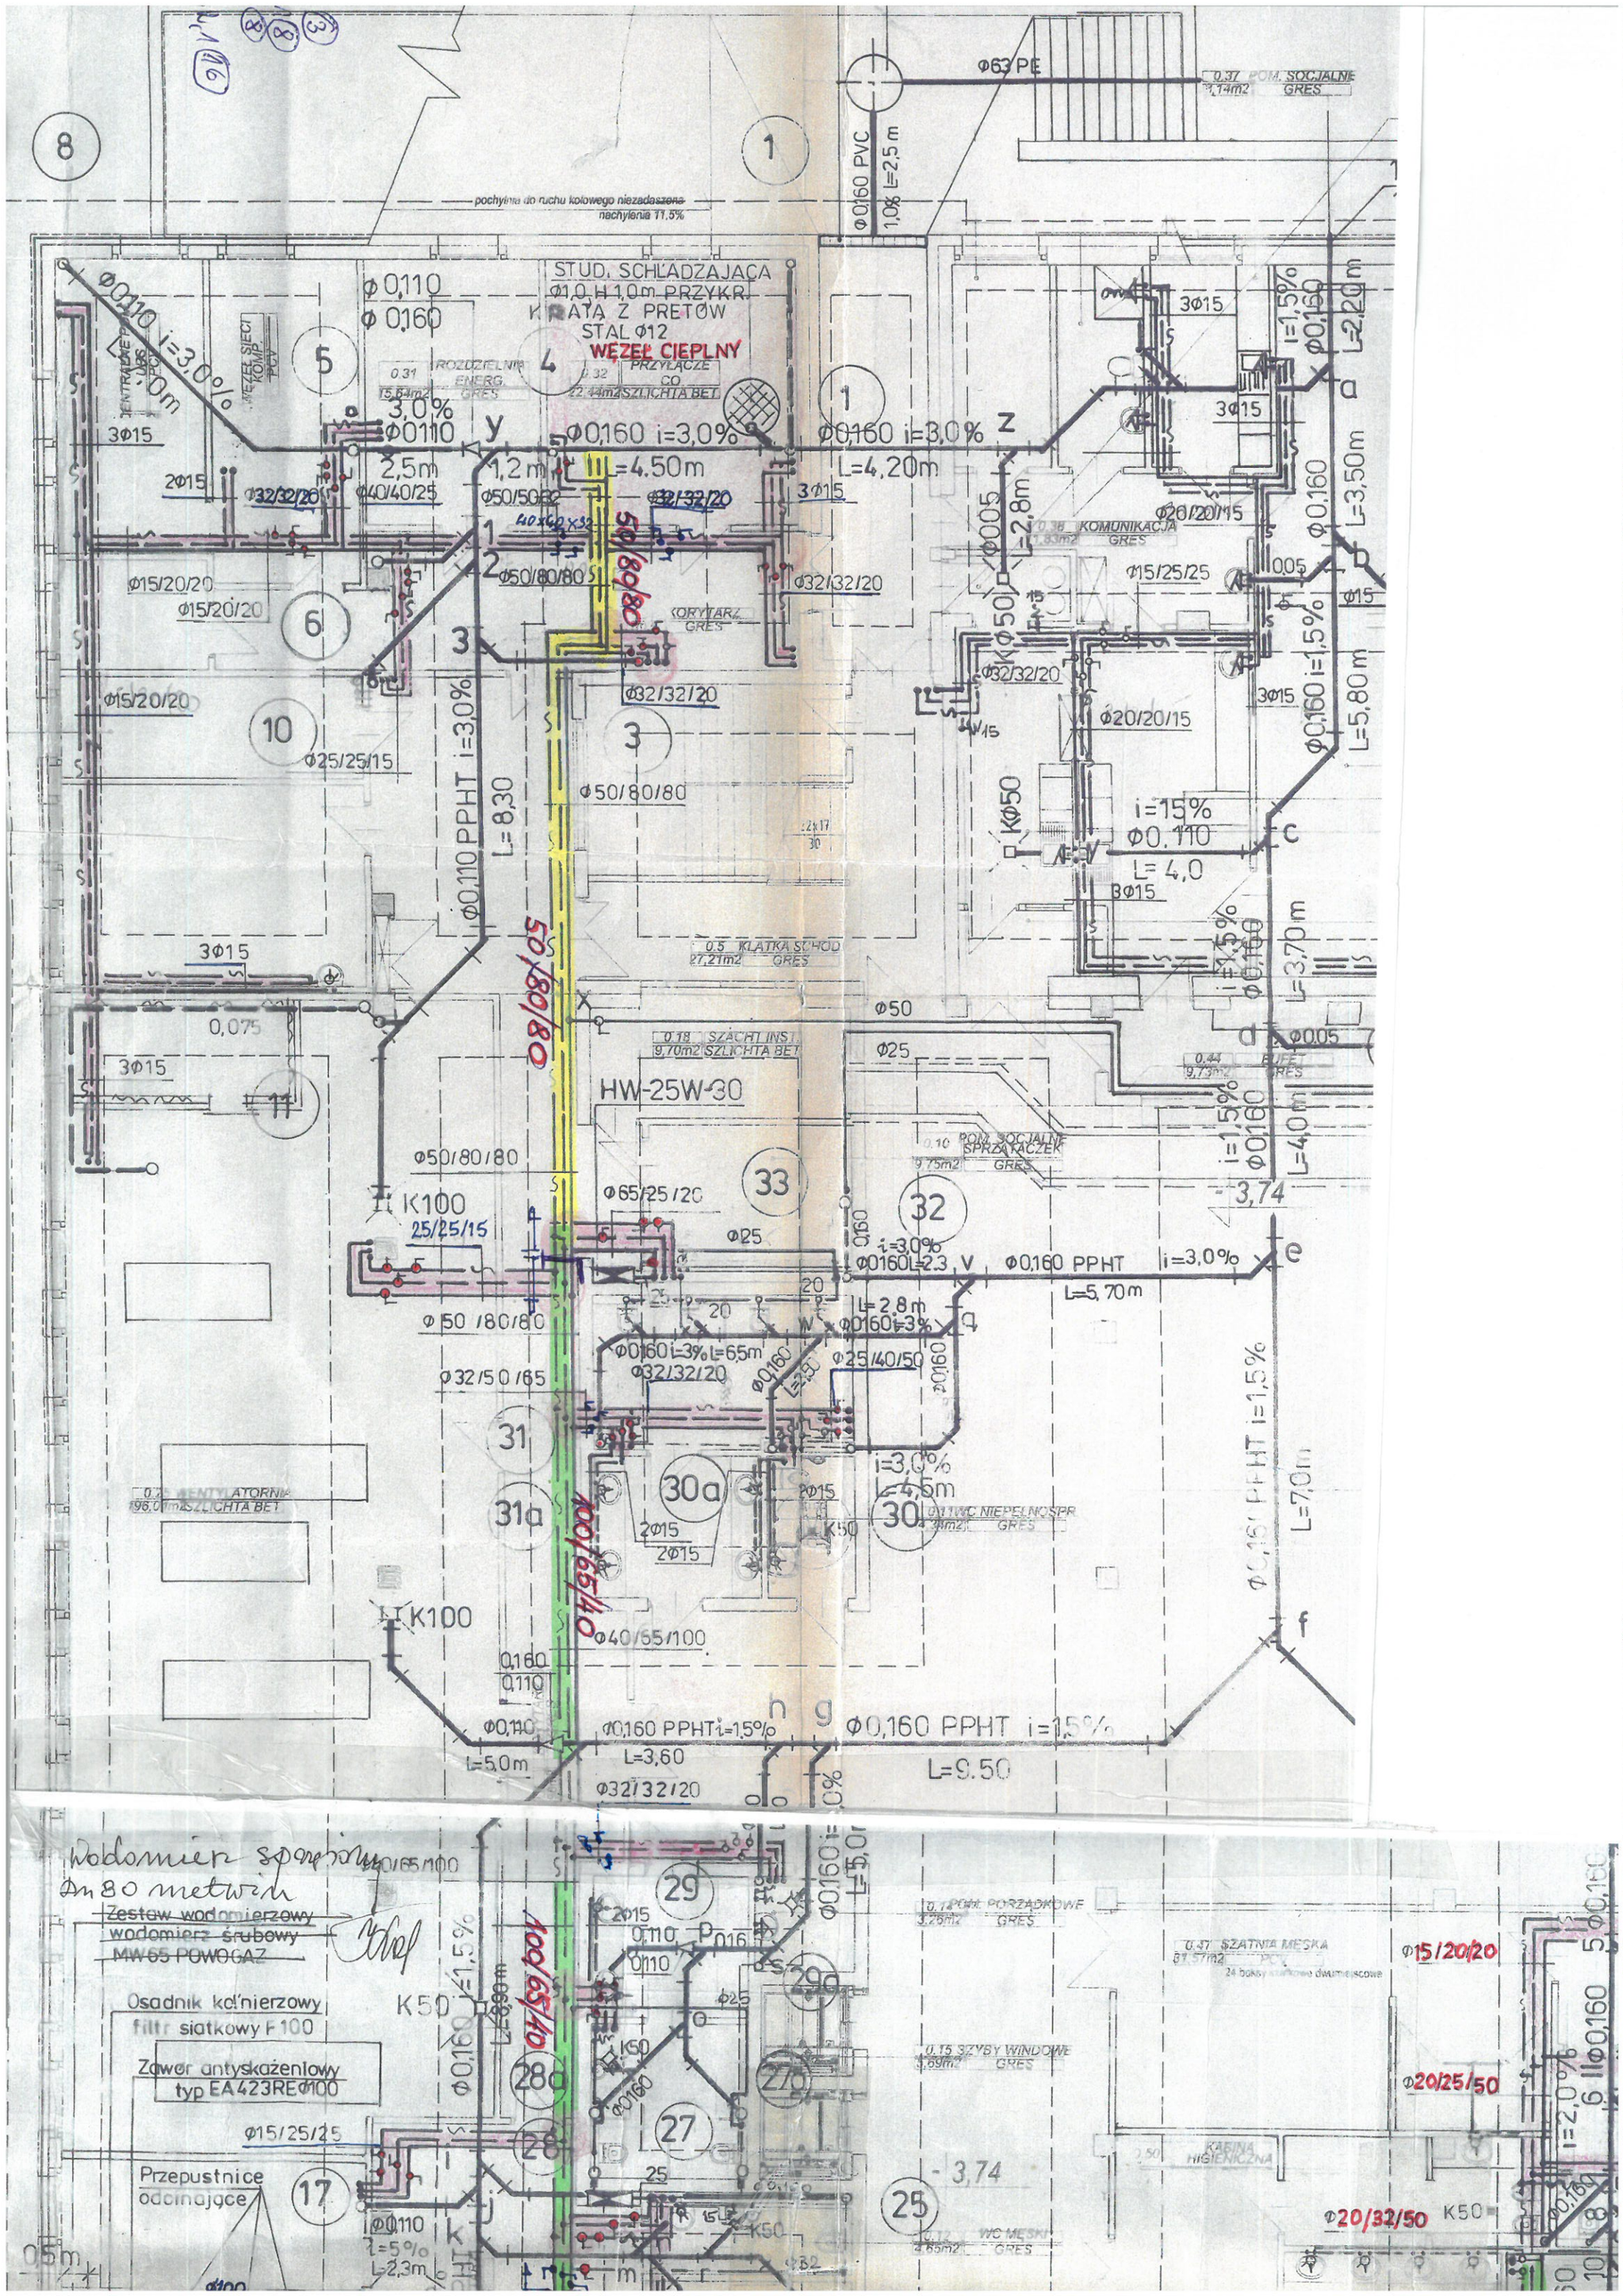

STUD. SCHŁADZAJĄCA
Ø1,0 H 1,0m PRZYKR.
KRATA Z PRĘTÓW
STAL Ø12
WĘZEŁ CIEPLNY
pochylnia do ruchu kołowego niezadaszona
nachylenia 11,5%
Ø63 PE
Ø0,160 PVC
1,0% L=2,5 m
0.37 POM. SOCJALNE
1,14m2 GRES
Ø0,110 i=3,0%
L=1,0m
Ø0,110
Ø0,160
0.31 ROZDZIELNIA ENERG.
15,64m2 GRES
0.32 PRZYŁĄCZE CO
22,44m2 SZLICHTA BET
3,0%
Ø0110
2,5m
1,2m
Ø0,160 i=3,0%
L=4.50m
Ø0,160 i=3,0%
L=4,20m
3Ø15
2Ø15
Ø32/32/20
Ø40/40/25
Ø50/50/32
Ø50/80/80
Ø15/20/20
Ø25/25/15
Ø32/32/20
KORYTARZ
GRES
Ø0,110 PPHT i=3,0%
L=8,30
Ø50/80/80
0.5 KLATKA SCHOD
27,21m2 GRES
0.18 SZACHT INST.
9,70m2 SZLICHTA BET
HW-25W-30
Ø50/80/80
K100
25/25/15
Ø65/25/20
Ø25
Ø50/80/80
Ø32/50/65
0.25 WENTYLATORNIA
196,01m2 SZLICHTA BET
Ø40/65/100
K100
Ø0,110
L=5,0m
Ø0,160 PPHT i=1,5%
L=3,60
Ø0,160 PPHT i=1,5%
L=9.50
Ø0,160 i=1,5%
L=2,20m
L=3,50m
L=5,80m
L=3,70m
L=4,0m
Ø0,160 PPHT i=1,5%
L=7,0m
Ø0,160 PPHT i=1,5%
L=5,70m
Ø0,160 i=3,0%
L=2,3
Ø0,160 i=3%
L=6,5m
Ø32/32/20
Ø25/40/50
i=3,0%
L=4,5m
0.11 WC NIEPEŁNOSPR.
4,34m2 GRES
0.38 KOMUNIKACJA
1,83m2 GRES
Ø20/20/15
Ø15/25/25
Ø20/20/15
i=15%
Ø0,110
L=4,0
3Ø15
0.10 POM. SOCJALNE SPRZĄTACZEK
9,75m2 GRES
0.44 BUFET
9,73m2 GRES
Ø0,005
3,74
Ø50
Ø25
Ø50/80/80
100/65/40
Wodomierz sprzężony
Dn 80 metrów
Zestaw wodomierzowy
wodomierz śrubowy
MW65 POWOGAZ
Osadnik kołnierzowy
filtr siatkowy F100
Zawór antyskażeniowy
typ EA423REØ100
Przepustnice
odcinające
Ø15/25/25
Ø0,110
i=5%
L=2,3m
0.29 POM. PORZĄDKOWE
3,26m2 GRES
0.47 SZATNIA MĘSKA
81,57m2 PCV
24 boksy szafkowe dwumiejscowe
0.15 SZYBY WINDOWE
3,69m2 GRES
KABINA HIGIENICZNA
0.12 WC MĘSKI
4,65m2 GRES
Ø15/20/20
Ø20/25/50
Ø20/32/50
K50
3,74