PRZEKRÓJ A-A
PRZEKRÓJ B-B
skala 1:100

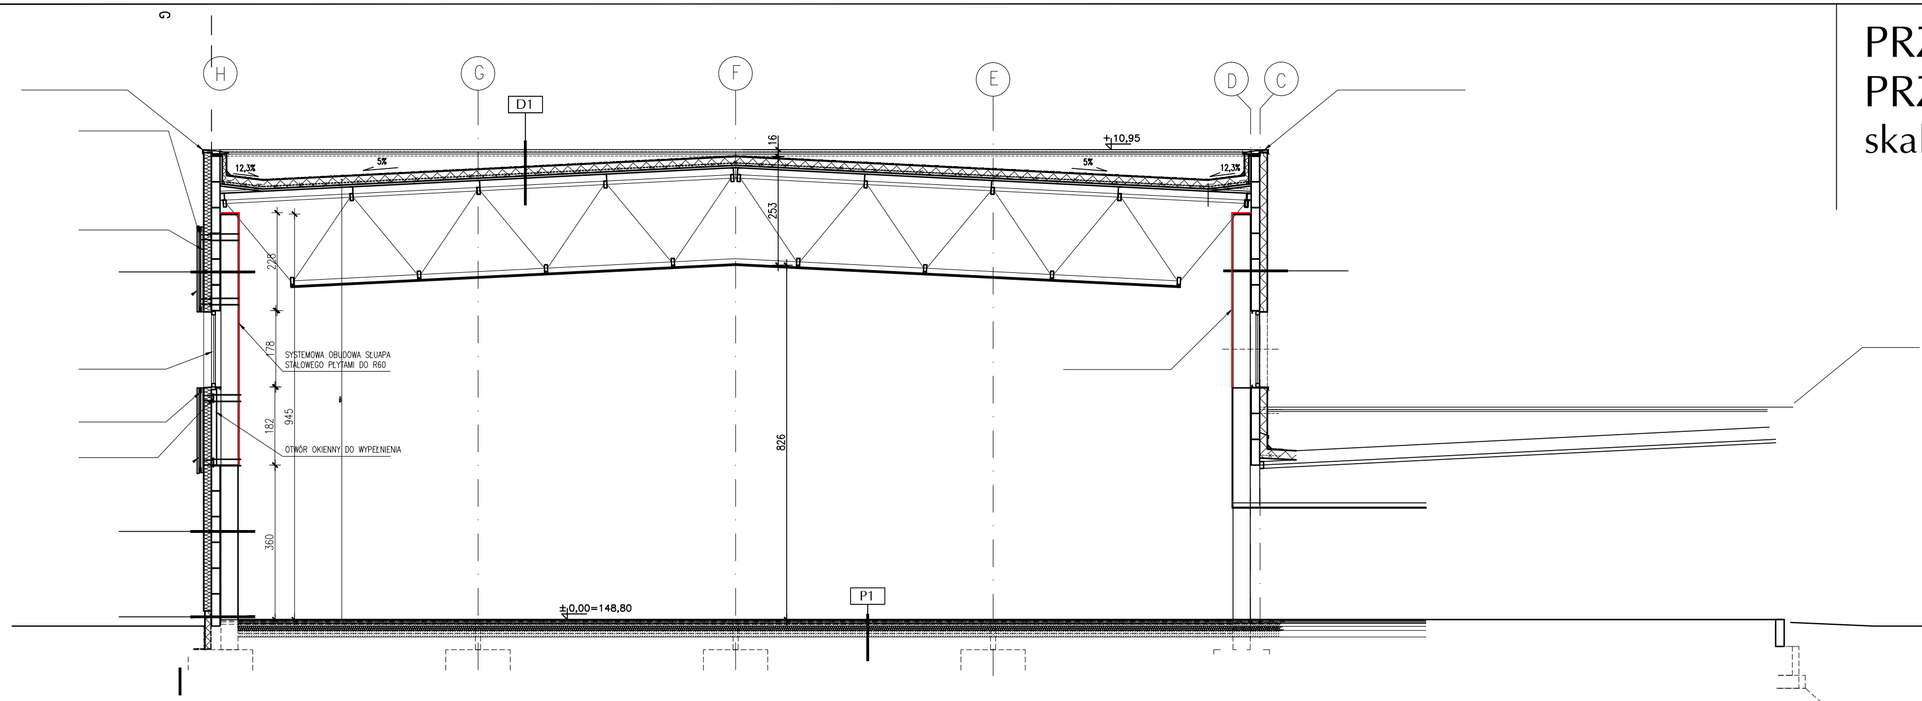

A

1:100