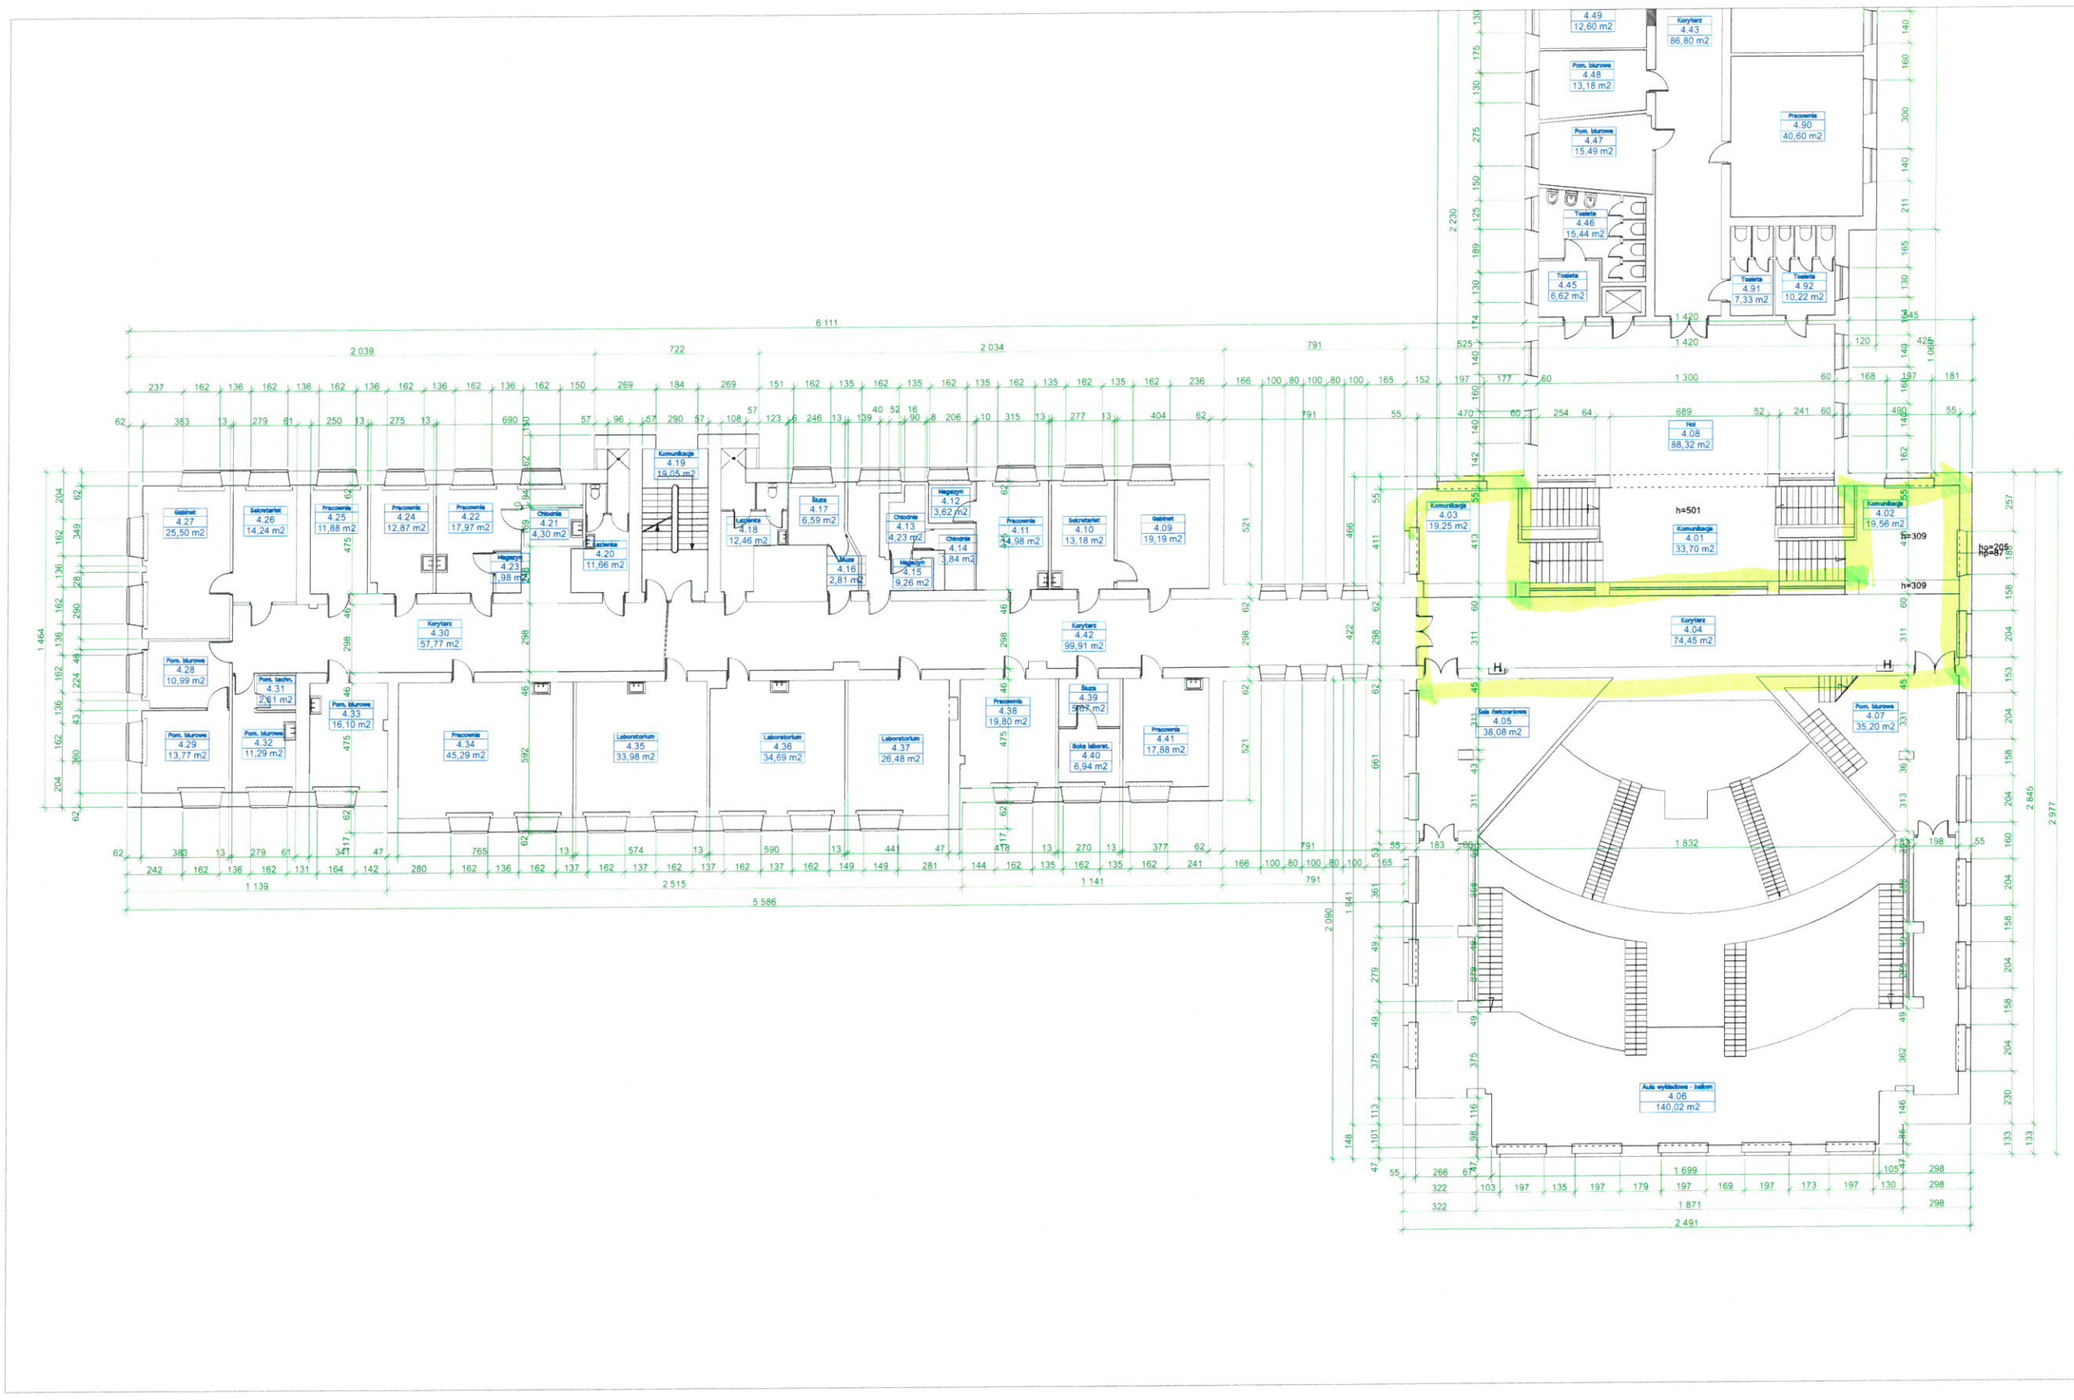

INWESTYCJA:

Inwentaryzacja tech-budowlana kompleksu budynków Collegium Uniwersum

ul. Kilińskiego 1, Białystok

INWESTOR:

Uniwersytet Medyczny w Białymstoku

ul. Kilińskiego 1,Białystok

FAZA:

INWENTARYZACJA TECH.-BUDOWLANA
NA POTRZEBY AUDYTU ENERGETYCZNEGO

JEDNOSTKA PROJEKTOWA:

„CEER" STUDIO PROJEKTOWE
ul. Przemysłowa 13/17, 15-499 Białystok
tel. (085) 742 21 08, e-mail: ceer_pp@o2.pl

ZESPÓŁ PROJEKTANTÓW:

	IMIĘ I NAZWISKO	NR UPR.	PODPIS
OPRACOWAŁ:	mgr inż. RYSZARD CYUŃCZYK	PL/10/079	

PROJEKT JEST CHRONIONY PRAWEM AUTORSKIM.
PO POWIELANIU RYSUNKÓW ZAOLBUJWIA NIEJEŚIM RYSUNKU
Z OBOWIĄZKIEM PRZYWRÓCENIA STANU PIERWOTNEGO.
PROJEKT WYKONANY KONCEPCYJNIE JEST PRZEDMIOTEM TEN NALEŻEŃSTWA
RÓŻNIĄCYCH I NIEŚCIŚLOŚCI W DOKUMENTACJI KONSULTOWAĆ
Z AUTOREM PROJEKTANTEM.

RUBRYKA RYSUNKU:

Blok C2, D
Rzut Piętro III

SKALA:	DATA:	NR RYS.:	REDAK.:
1:100	26/01/2009	02.5	B

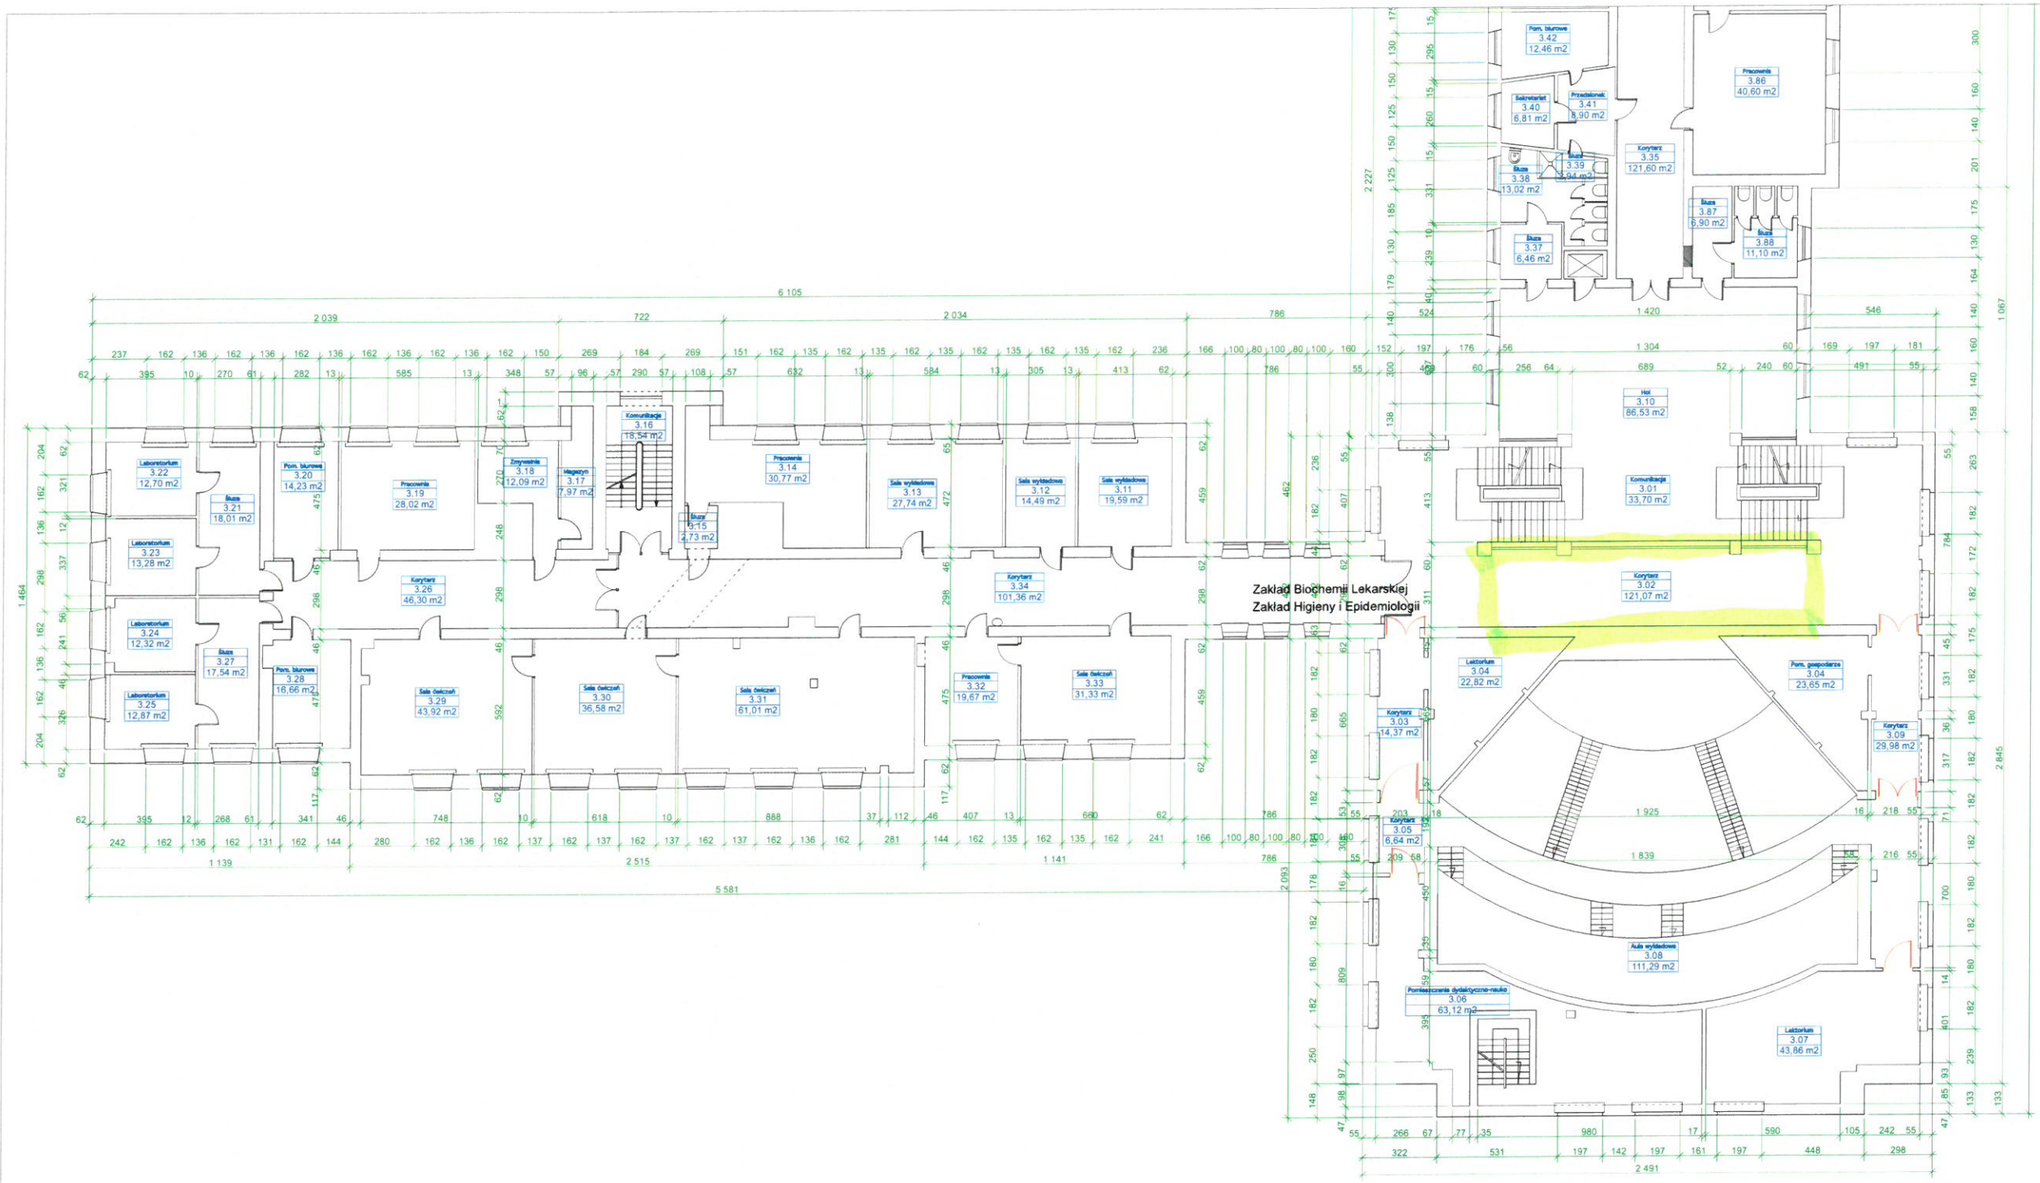

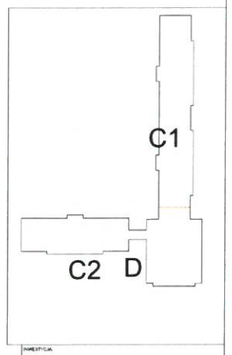

INWESTYCJA
Inwentaryzacja tech-budowlana kompleksu budynków Collegium Uniwersum

ul. Kilińskiego 1, Białystok

INWESTOR
Uniwersytet Medyczny w Białymstoku
ul. Kilińskiego 1,Białystok

FAZA
INWENTARYZACJA TECH.-BUDOWLANA
NA POTRZEBY AUDYTU ENERGETYCZNEGO

JEDNOSTKA PROJEKTOWA
„CEER" STUDIO PROJEKTOWE
ul. Pracownicza 13/17, 15-476 Białystok
tel. (085) 742 21 08, e-mail: ceer_pj@o2.pl

JEDNOSTKA PROJEKTANTA

PROJEKTANT	IMIĘ I NAZWISKO	NR UPR.	PODPIS
	RYSZARD CYUNCZYK	BI-10/275	

* PROJEKT JEST CHRONIONY PRAWEM AUTORSKIM
PO POWIELANIU RYSUNKÓW Z OBLIGATYNY PROSIMY RYSUNKI
Z NAJBARDZIEJ NOWYM INDEKSAMI TRACIĄ WAŻNOŚĆ
* PROJEKT ARCHITEKTONICZNY JEST PROJEKTEM NACHŁEDNYM
POSIEDLIWOŚCI I WIEŁKOŚCI W DOKUMENTACJI KONSULTOWAĆ
Z OSOBAMI PROJEKTANTAMI

PRZEDMIOT RYSUNKU
Blok C2, D
Rzut Piętro II

SKALA	DATA	NR RYS.	WYDANIE
1:100	26/01/2009	02.4	B

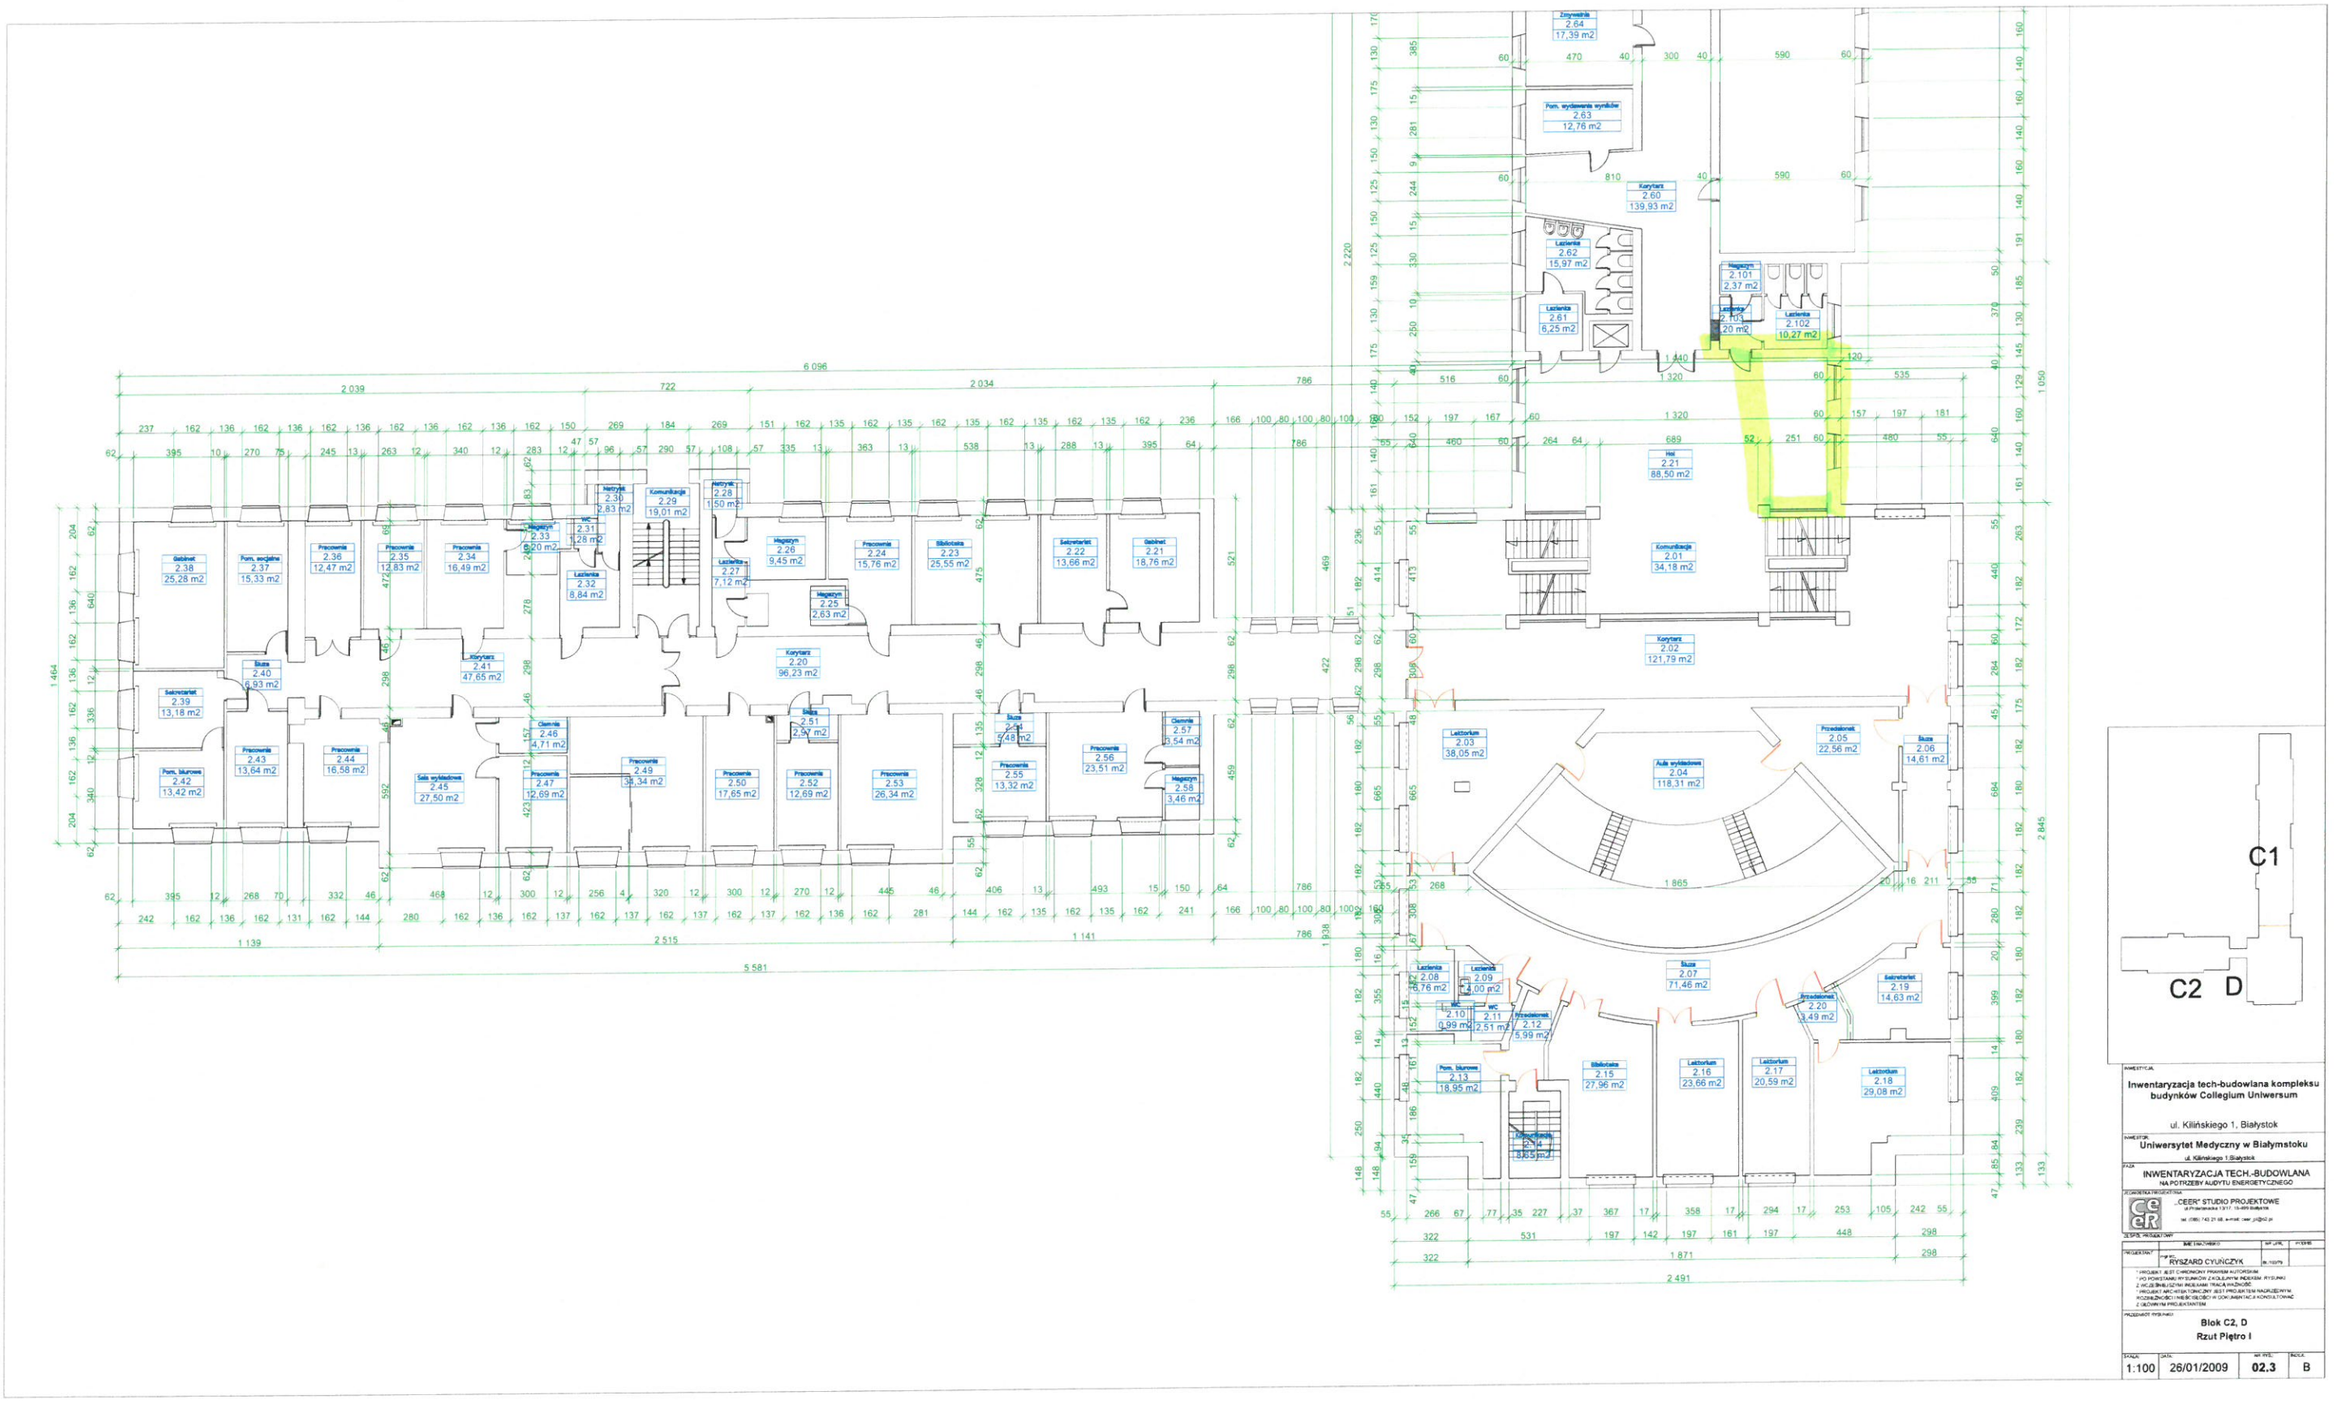

INWESTYCJA:

Inwentaryzacja tech-budowlana kompleksu budynków Collegium Uniwersum

ul. Kilińskiego 1, Białystok

INWESTOR:

Uniwersytet Medyczny w Białymstoku

ul. Kilińskiego 1,Białystok

FAZA:

INWENTARYZACJA TECH.-BUDOWLANA
NA POTRZEBY AUDYTU ENERGETYCZNEGO

OPRACOWANIE PROJEKTOWE:

„CEER" STUDIO PROJEKTOWE
ul.Pratulańska 12/17, 15-499 Białystok
tel. (085) 742 21 68, e-mail: ceer_pj@o2.pl

ZESPÓŁ PROJEKTANTÓW:

IMIE I NAZWISKO	NR UPR.	PODPIS
RYSZARD CYUŃCZYK	IN-1107/79	

PROJEKTANT:

PROJEKT JEST CHRONIONY PRAWEM AUTORSKIM
NIE DOPUSZCZA SIĘ ZMIAN BEZ ZGODY PROJEKTANTA
ZA POSZCZEGÓLNYMI RODZAJAMI TROSKA WYKONAWCY
PROJEKT NIE MOŻE TOWARZYSZYĆ JEST PRZEDMIOTEM NAGRUBEWNYM
ROZBIEŻNOŚCI I NIEŚCIŁOŚCI W DOKUMENTACJI A KONSULTOWAĆ
Z AUTOREM PROJEKTANTEM

PRZEDMIOT RYSUNKU:

Blok C2, D
Rzut Piętro I

SKALA:	DATA:	NR WYD.:	BLOK:
1:100	26/01/2009	02.3	B