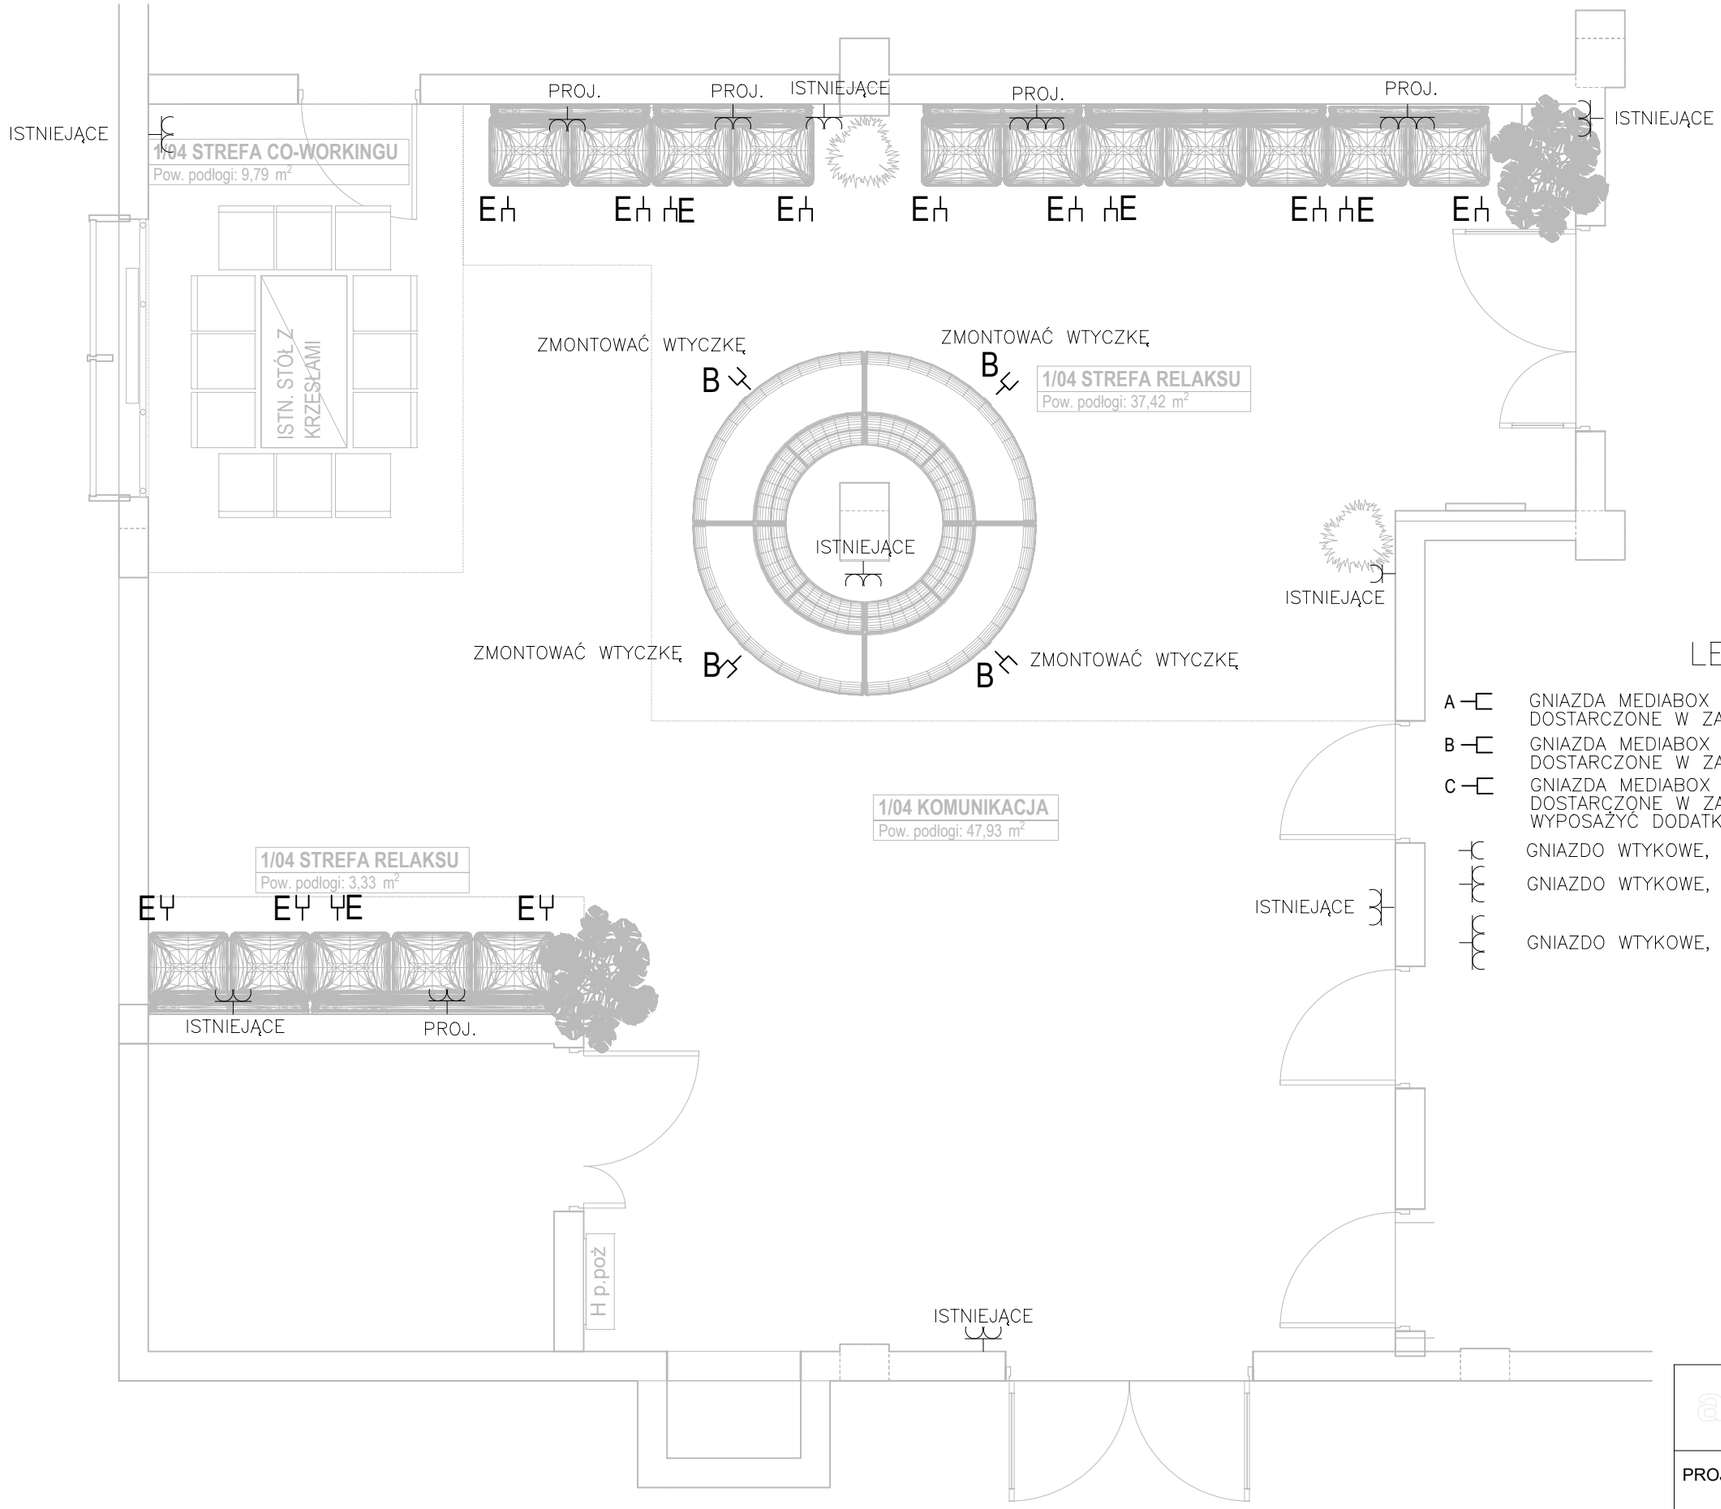

LEGENDA

- A — GNIAZDA MEDIABOX M06H EU (2x230V, 1xUSB, 1xHDMI) DOSTARCZONE W ZABUDOWIE MEBLOWEJ
- B — GNIAZDA MEDIABOX M071 EU (1x230V, 1xUSB A charger, 1xUSB C charger) DOSTARCZONE W ZABUDOWIE MEBLOWEJ
- C — GNIAZDA MEDIABOX RE1V (1x230V) DOSTARCZONE W ZABUDOWIE MEBLOWEJ WYPOSAŻYĆ DODATKOWO WE WTYCZKĘ
- GNIAZDO WTYKOWE, POJEDYNCZE, 16A
- GNIAZDO WTYKOWE, PODWÓJNE, 16A
- GNIAZDO WTYKOWE, POTRÓJNE, 16A

PROWADZENIE INSTALACJI:

Instalacje elektryczne prowadzić pod tynkiem pod blatem w listwach elektroinstalacyjnych, nad sufitem w istn. korytach kablowych

Instalacje gniazdowe prowadzić przewodem B2ca np. HDHp-J 3x2,5mm2.

Projektowane gniazda montować jako podtynkowe. Gniazda nie oznaczone łączyć z najbliższym istniejacym gniazdem.

Gniazda zamontowane na meblach łączyć bezpośrednio lub za pomocą przedłużacza do najbliższych gniazd ściennych.

PRACOWNIA PROJEKTOWA Renata Anna Gwoździej
15-161 Białystok
ul. Wilejki 4
tel: 603 210 821
e-mail: biuro@archinata.pl

PROJEKT	ARANŻACJA STREFY RELAKSU I WYPOCZYNKU NA KAMPUSIE UWB- BUDYNEK EUROREGIONALNEGO CENTRUM FARMACJI	BŁ.	18.12.2025
		SKALA	1:50
		NR RYS.	E-2
RYSUNEK	RZUT I PIĘTRA INSTALACJE ELEKTRYCZNE	*PROJEKT TECHNICZNY*	
Autor	*Robert Żelazko*	nr upr. *PDL/0071/POOE/12*	podpis/data 18.12.2025

Projekt chroniony prawem autorskim zgodnie z Ustawą o Prawie Autorskim i prawach pokrewnych (Dz.U.Nr24, poz.83 z dn.04.02.1994r). Powielanie niniejszego rysunku w całości lub we fragmencie bez zgody autora projektu jest zabronione