


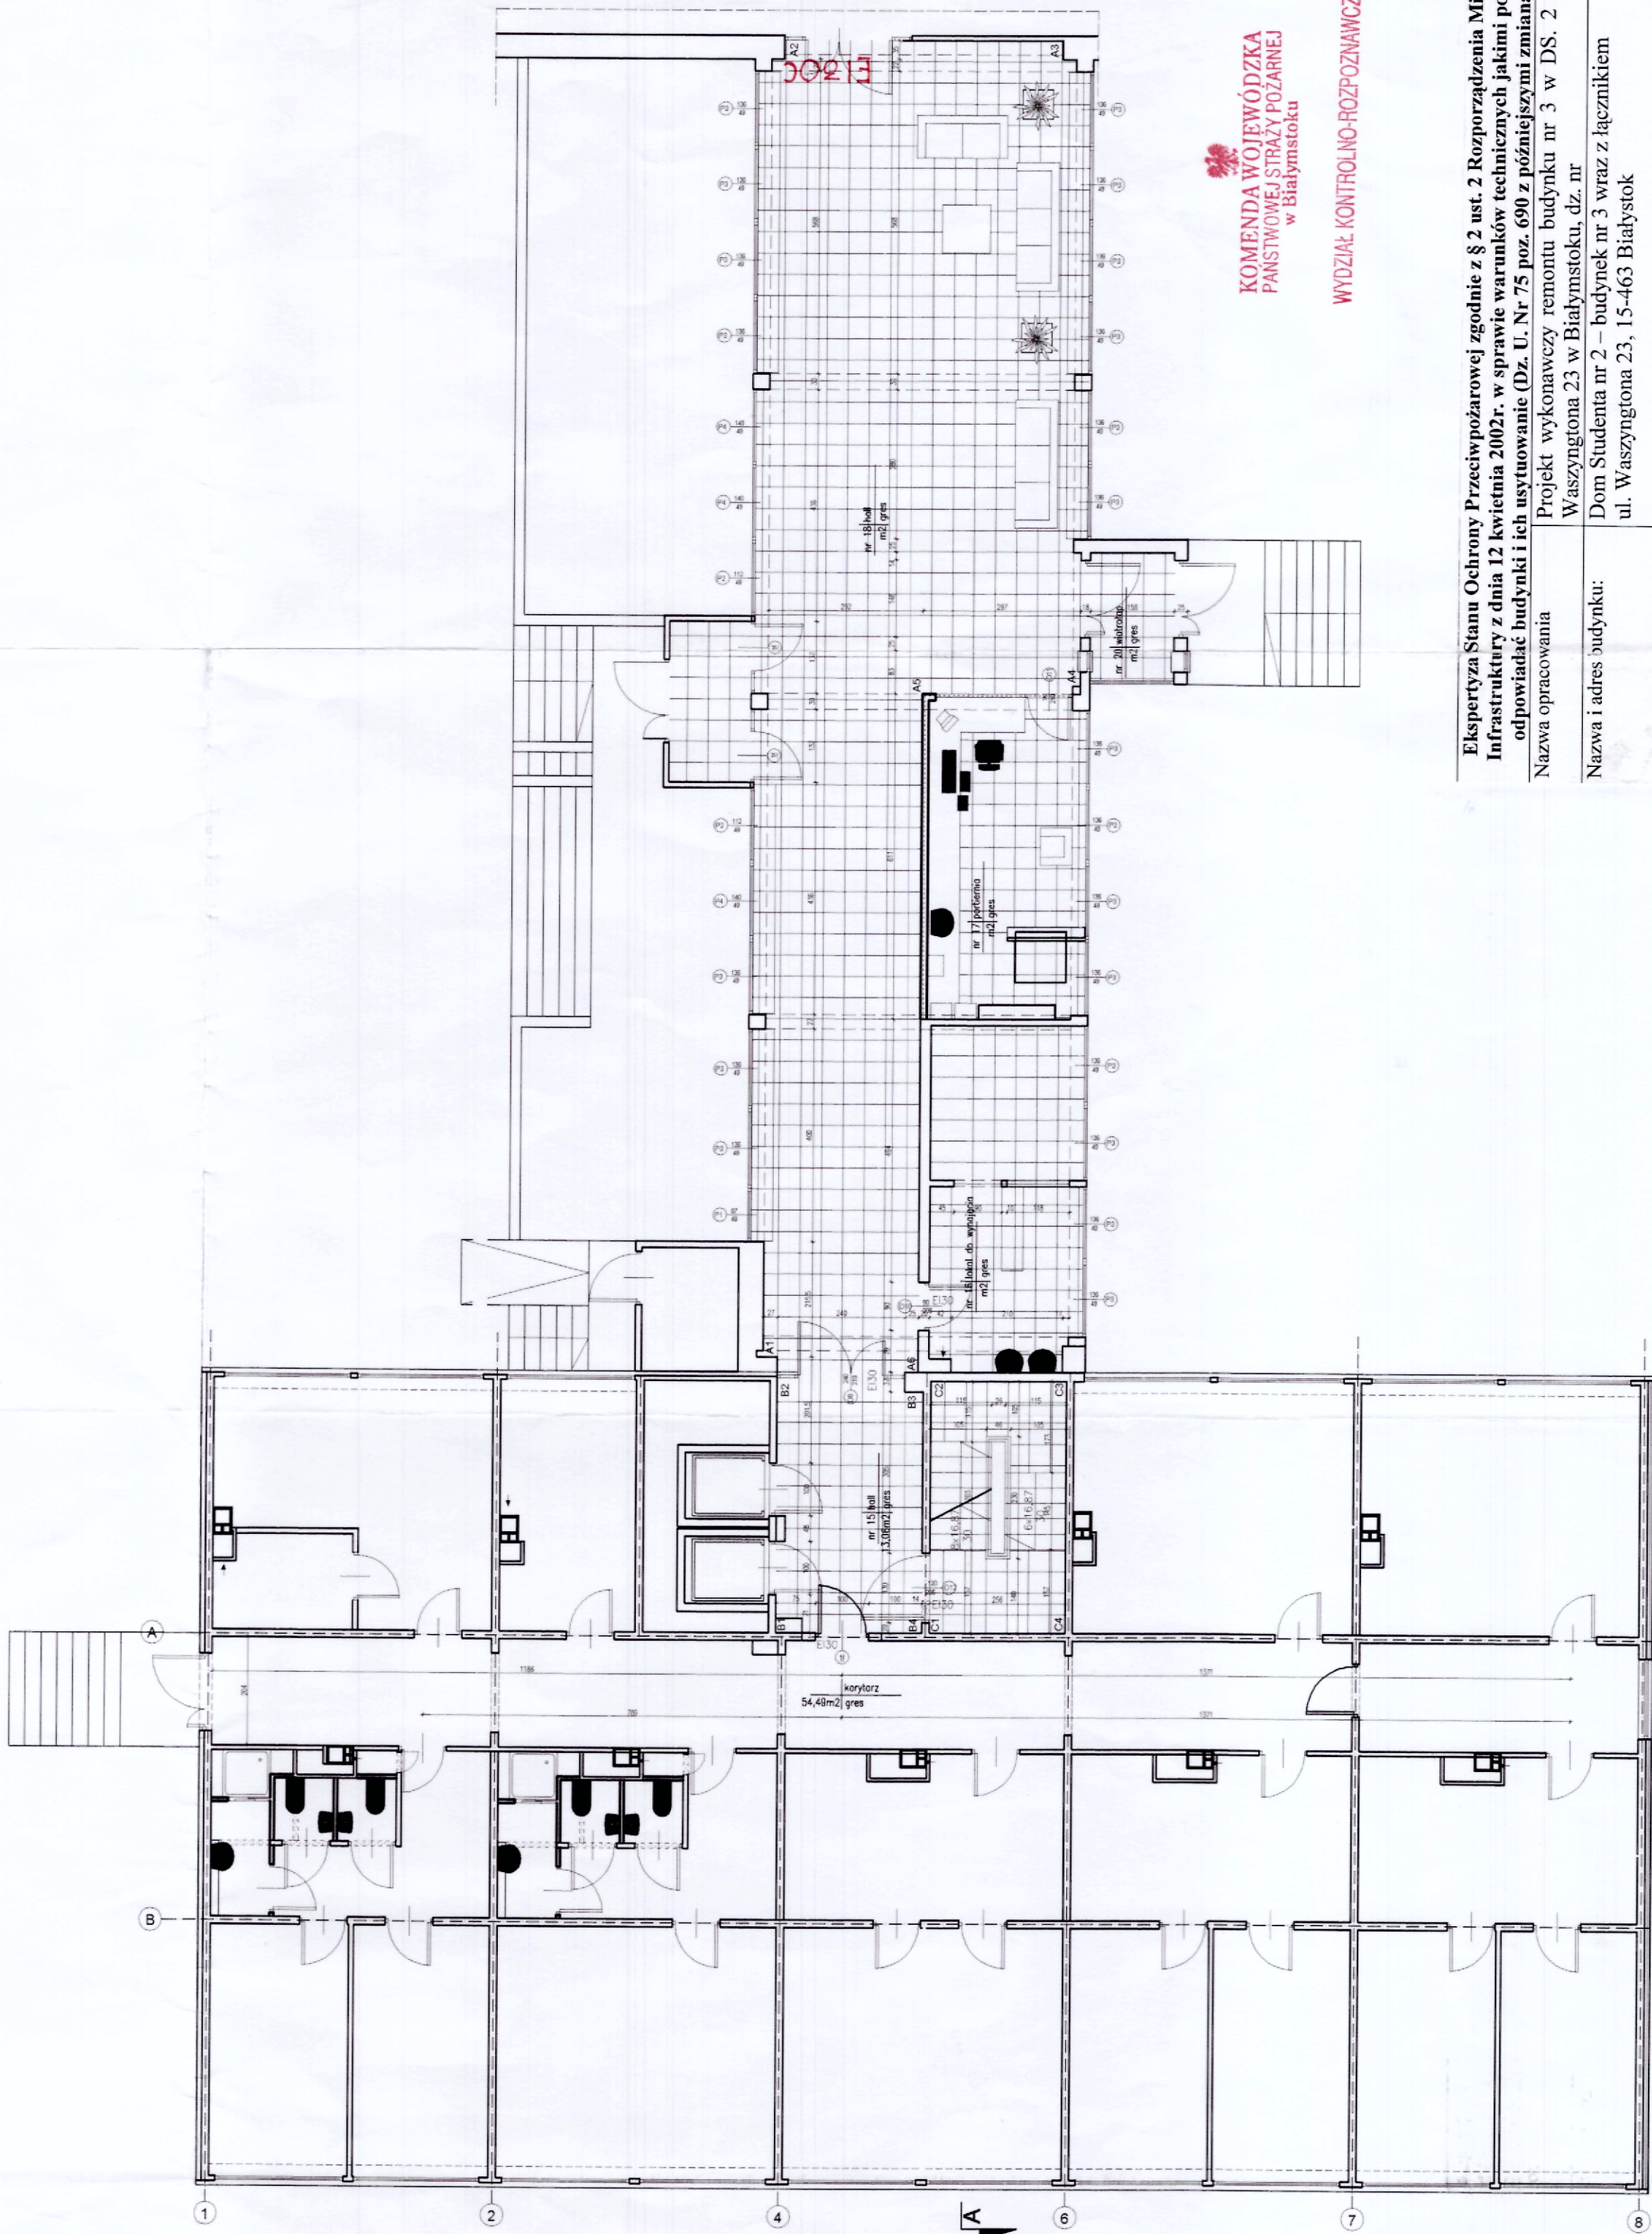

KOMENDA WOJEWÓDZKA
PAŃSTWOWEJ STRAŻY POŻARNEJ
w Białymstoku

WYDZIAŁ KONTROLNO-ROZPOZNAWCZY

Ekspertyza Stanu Ochrony Przeciwpożarowej zgodnie z § 2 ust. 2 Rozporządzenia Ministra Infrastruktury z dnia 12 kwietnia 2002r. w sprawie warunków technicznych jakim powinny odpowiadać budynki i ich usytuowanie (Dz. U. Nr 75 poz. 690 z późniejszymi zmianami)

Nazwa opracowania
Projekt wykonawczy remontu budynku nr 3 w DS. 2 przy ul. Waszyngtona 23 w Białymstoku, dz. nr Dom Studenta nr 2 – budynek nr 3 wraz z łącznikiem ul. Waszyngtona 23, 15-463 Białystok

Nazwa i adres budynku:
1:100, Rzut parteru
mgr inż. Edward Stachurski
mgr. inż. Ryszard Dobrowolski
mgr inż. arch. Piotr Kuczyński

Nr uprawnień
KG PSP 774/96
BŁ II-4/77
BŁ 27/01