


I - ZAKRES OPRACOWANIA

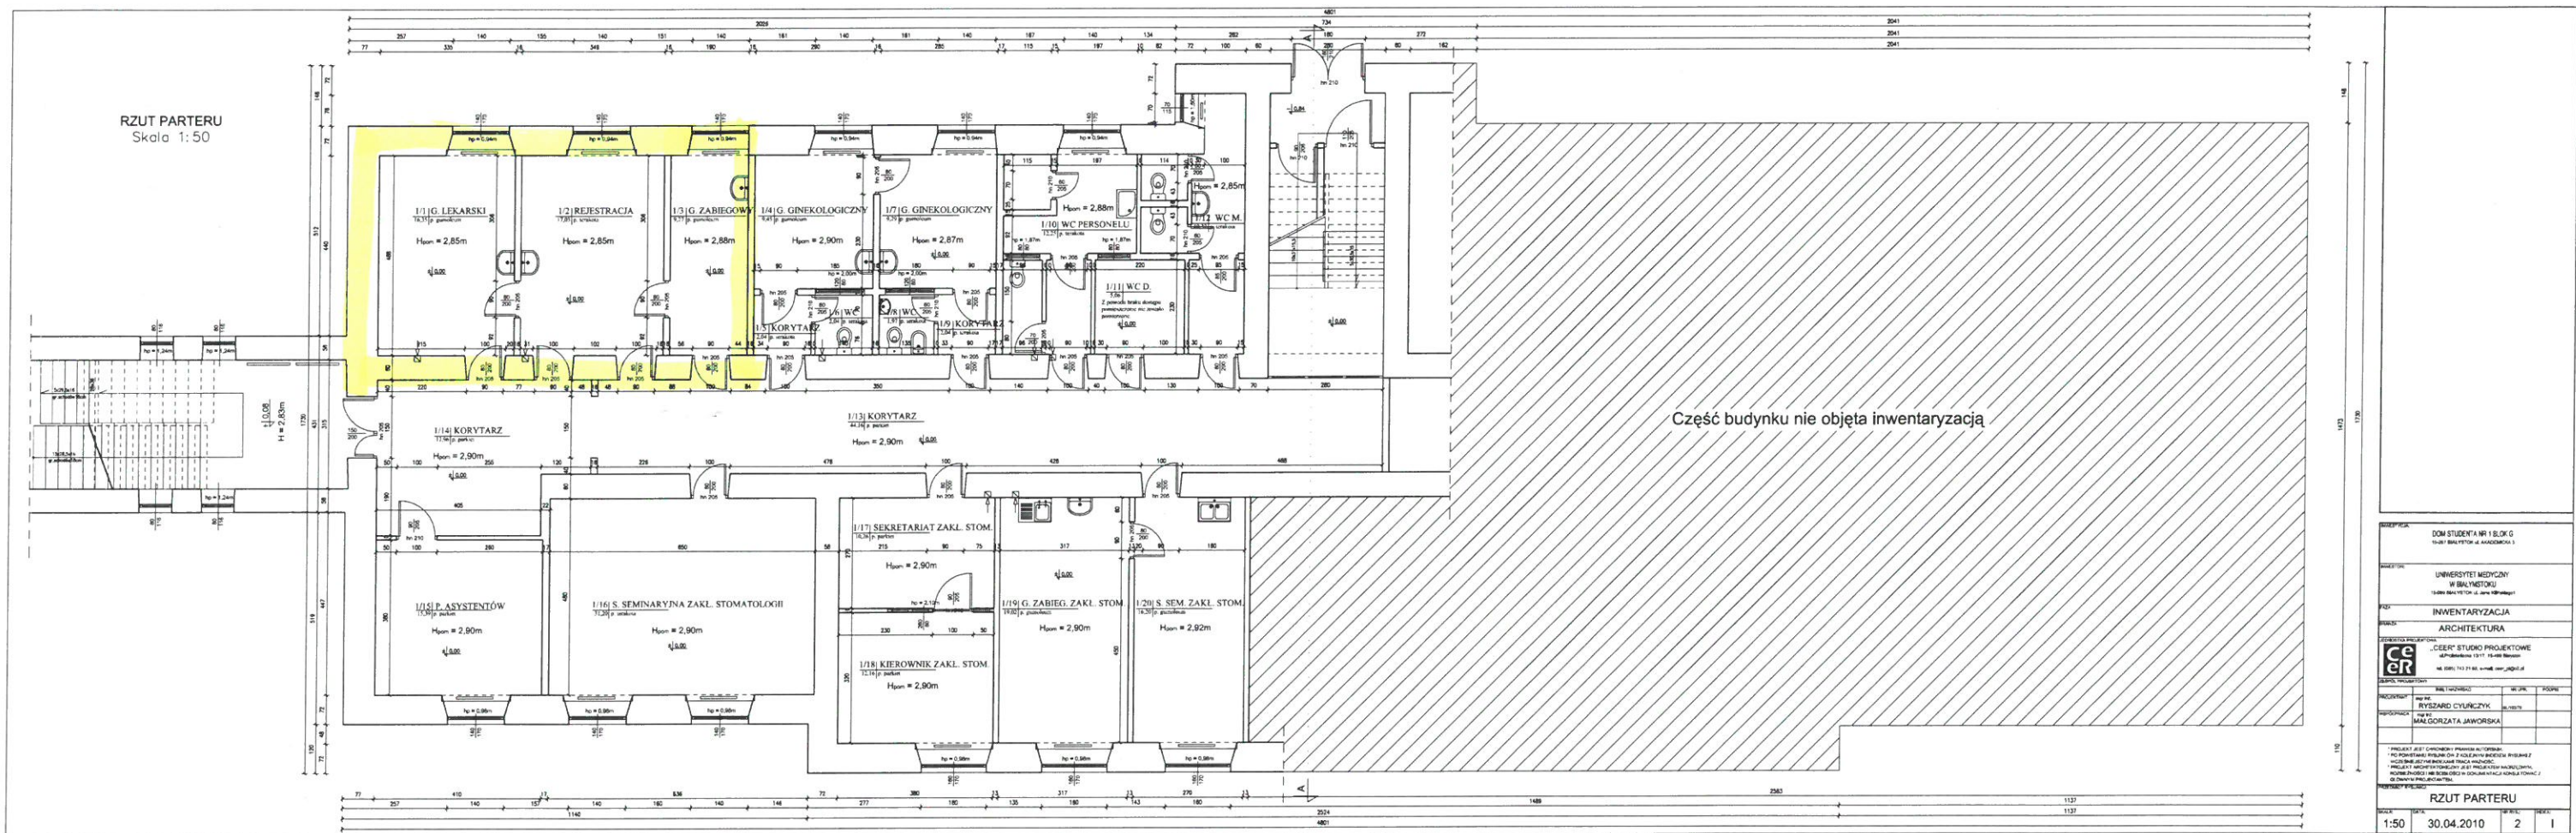

INWENTARYZACJA			
ARCHITEKTURA			
RZUT PARTERU			
SKALA	DATA	STRONA	LIŚCIE
1:50	30.04.2010	2	1